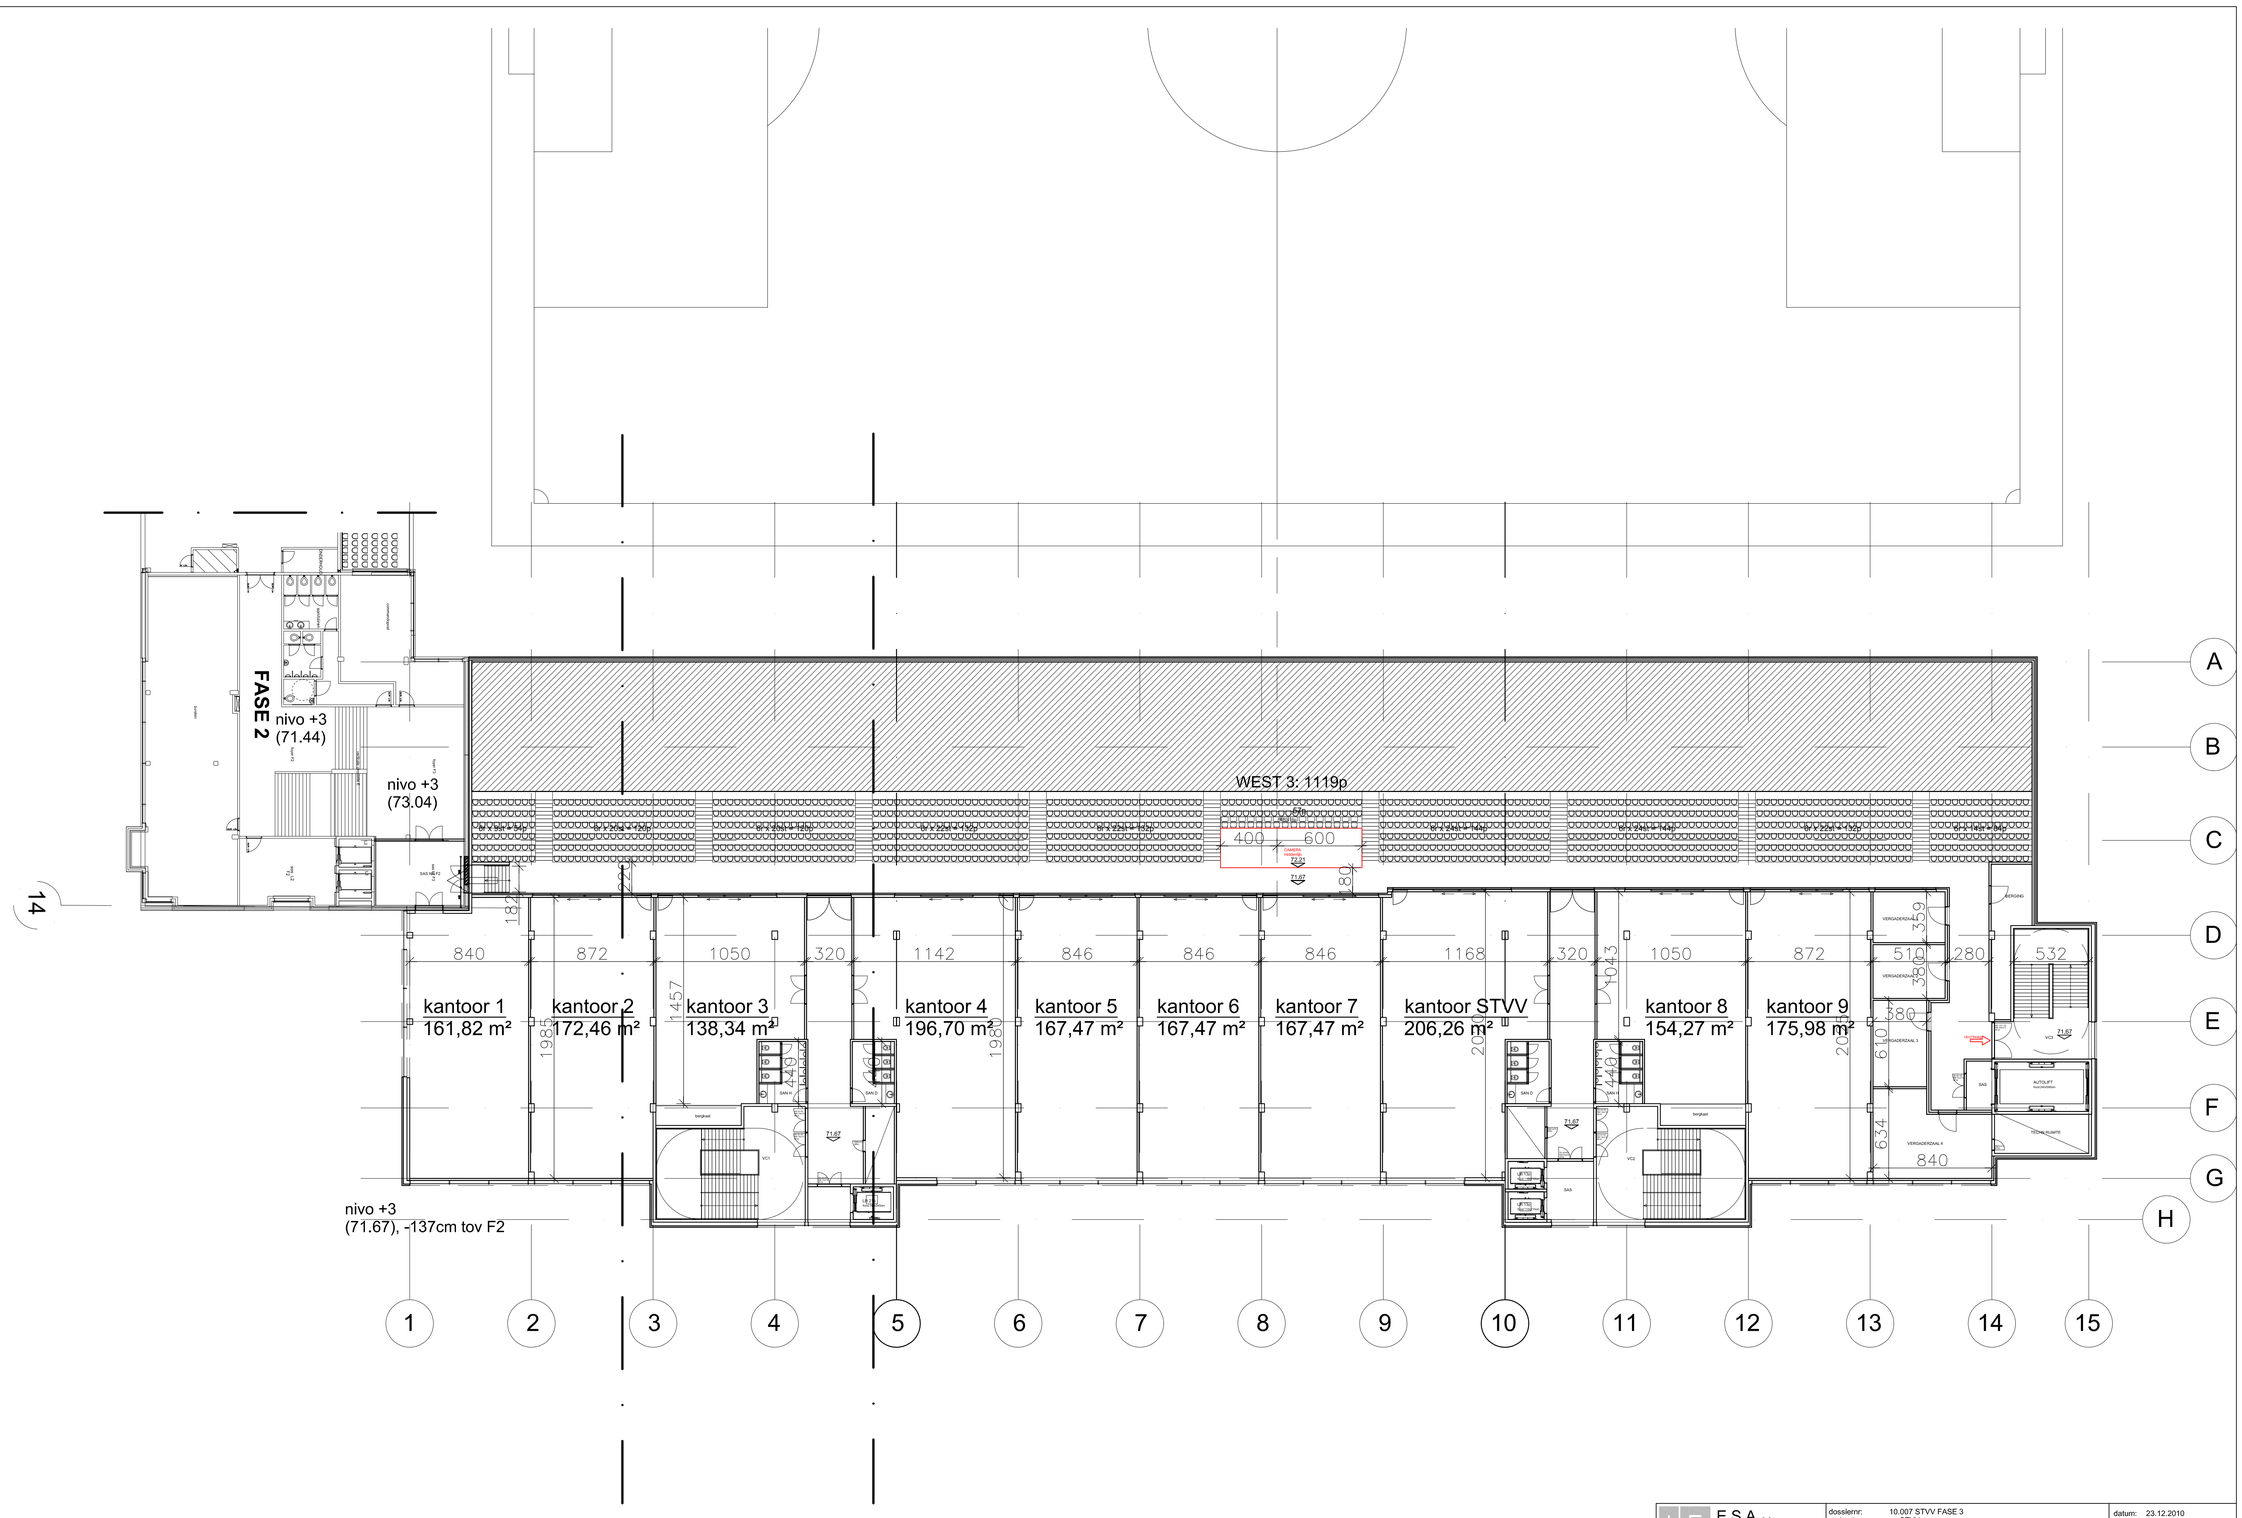

E.S.A. bvba
IZ Schurhovenveld
Ambachtslaan 32A6
3800 Sint-Truiden
T 011 69 50 75 F 011 69 50 74
info@esa-bvba.be

dossiernr:	10.007 STVV FASE 3
opdrachtgever:	nv STVV
project:	UITBREIDING STADION STVV - Fase 3
plan:	Nivo +3
datum:	23.12.2010
blad:	6
schaal:	1/200